
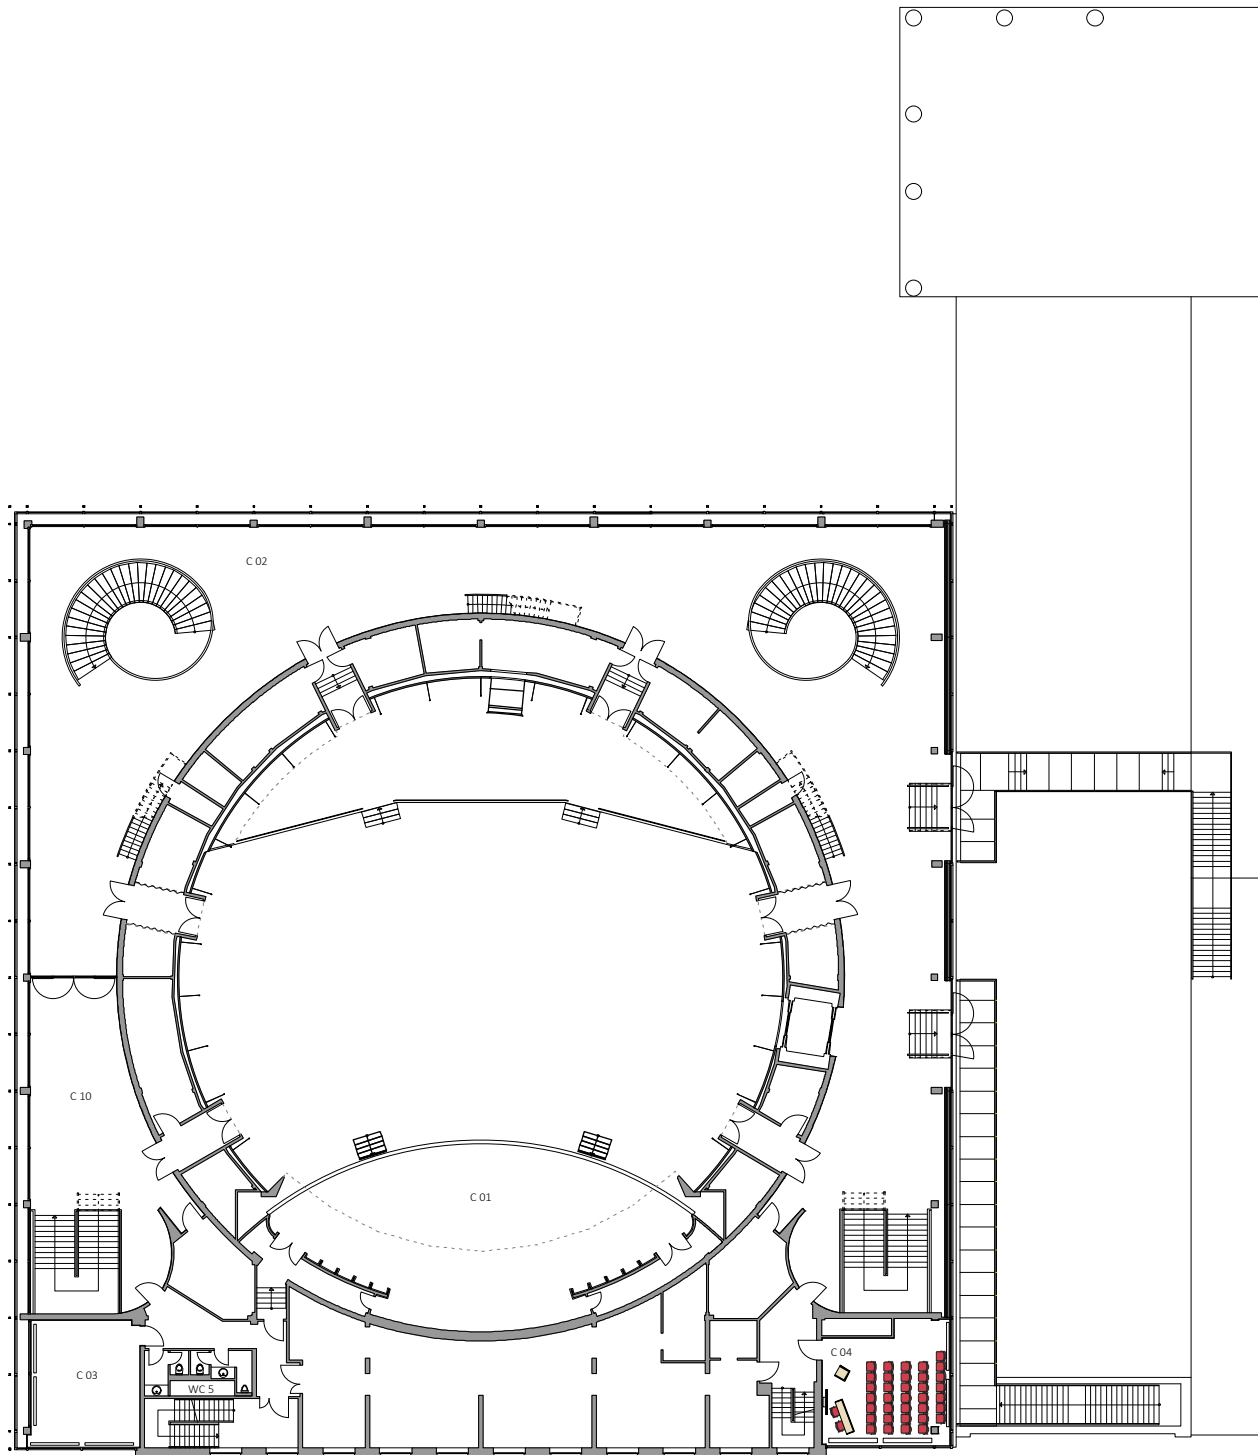


Sondermöbel (z. B. Stehtische und Bankettische) können Mehrkosten verursachen.  
 In Abhängigkeit der eingesetzten Technik und Cateringbestellung sind Änderungen in der Bestuhlung möglich.  
 Flächenangaben sind Bruttoflächen | BH=zulässige Bauhöhe | LH=lichte Höhe | H=Höhe

Special furniture (e. g. cocktail and banquet tables) might incur additional costs.  
 The seating concept is subject to change depending on the technical equipment and catering ordered.  
 All indicated areas are quoted as gross surface areas | BH=maximum height of construction | LH=clearance | H=height

Raum   Room	Bestuhlung   Seating	Raumnutzung   Utilisation of Room
C 04	18 parlamentarisch   classroom style	


Projekt/Veranstaltung   Project/Event:		Kunde/Veranstalter   Client/Organizer of the Event:	
Datum der Veranstaltung   Date of Event:			
Ebene C   Level C		Maßstab   Scale:	 bcc Berlin Congress Center GmbH Alexanderstr. 11 10178 Berlin (Germany)
Planungsstand   State of Planning:		1:400 A4	
Dateiname   Filename:		bcc_neu.vwx	
zuletzt bearbeitet von   Amended by:			
Änderungen vorbehalten. Alle Maße sind vor Ort zu überprüfen. Diese Zeichnung ist Eigentum der bcc Berlin Congress Center GmbH. Sie ist urheberrechtlich geschützt und darf nur mit ausdrücklicher Genehmigung weiterverbreitet oder genutzt werden. Subject to change. All measures are to be checked on site. This drawing is property of the bcc Berlin Congress Center GmbH. It is proprietary and may not be duplicated or used without explicit permission.			




Sondermöbel (z. B. Stehtische und Bankettische) können Mehrkosten verursachen.  
 In Abhängigkeit der eingesetzten Technik und Cateringbestellung sind Änderungen in der Bestuhlung möglich.  
 Flächenangaben sind Bruttoflächen | BH=zulässige Bauhöhe | LH=lichte Höhe | H=Höhe

Special furniture (e. g. cocktail and banquet tables) might incur additional costs.  
 The seating concept is subject to change depending on the technical equipment and catering ordered.  
 All indicated areas are quoted as gross surface areas | BH=maximum height of construction | LH=clearance | H=height

Raum   Room	Bestuhlung   Seating	Raumnutzung   Utilisation of Room
C 04	35 in Reihe   theatre style	


Projekt/Veranstaltung   Project/Event:		Kunde/Veranstalter   Client/Organizer of the Event:	
Datum der Veranstaltung   Date of Event:			
Ebene C   Level C		Maßstab   Scale: 1:400 A4	
Planungsstand   State of Planning:		Dateiname   Filename: bcc_neu.vwx	
zuletzt bearbeitet von   Amended by:			
			
bcc Berlin Congress Center GmbH Alexanderstr. 11 10178 Berlin (Germany)			
Änderungen vorbehalten. Alle Maße sind vor Ort zu überprüfen. Diese Zeichnung ist Eigentum der bcc Berlin Congress Center GmbH. Sie ist urheberrechtlich geschützt und darf nur mit ausdrücklicher Genehmigung weiterverbreitet oder genutzt werden. Subject to change. All measures are to be checked on site. This drawing is property of the bcc Berlin Congress Center GmbH. It is proprietary and may not be duplicated or used without explicit permission.			

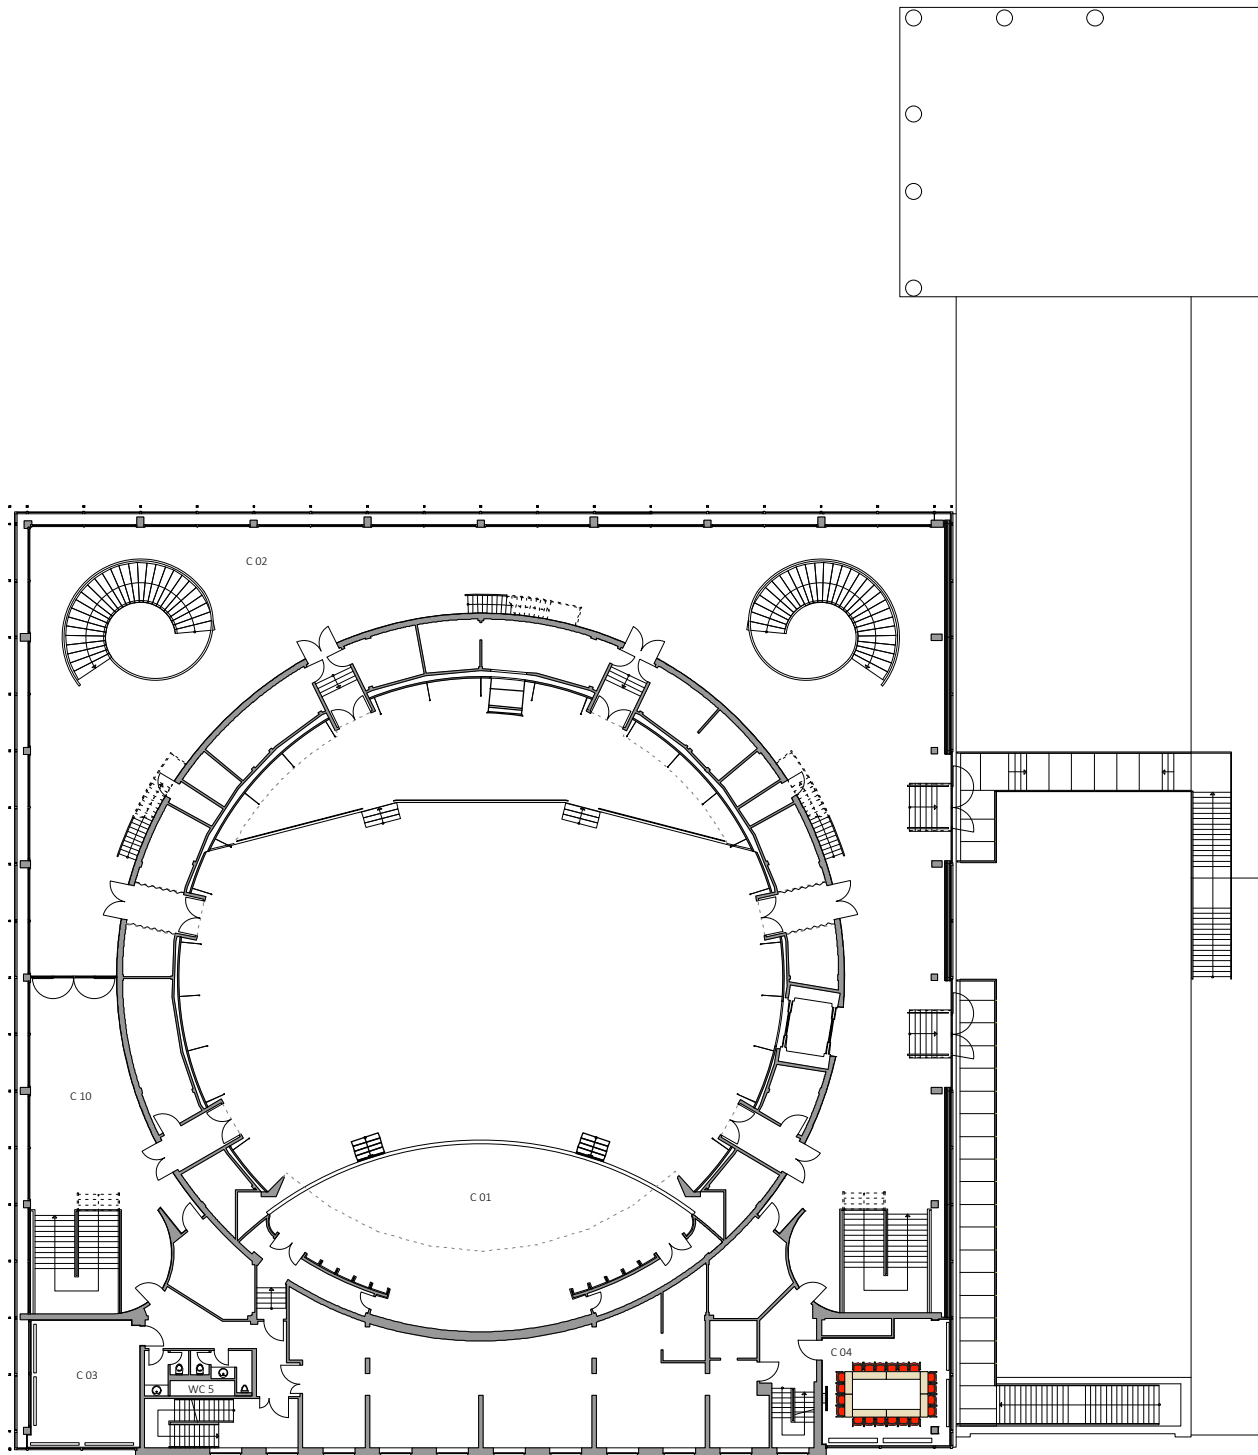

Sondermöbel (z. B. Stehtische und Bankettische) können Mehrkosten verursachen.  
 In Abhängigkeit der eingesetzten Technik und Cateringbestellung sind Änderungen in der Bestuhlung möglich.  
 Flächenangaben sind Bruttoflächen | BH=zulässige Bauhöhe | LH=lichte Höhe | H=Höhe

Special furniture (e. g. cocktail and banquet tables) might incur additional costs.  
 The seating concept is subject to change depending on the technical equipment and catering ordered.  
 All indicated areas are quoted as gross surface areas | BH=maximum height of construction | LH=clearance | H=height

Raum   Room	Bestuhlung   Seating	Raumnutzung   Utilisation of Room
C 04	20 im Karree   boardroom style	

Projekt/Veranstaltung   Project/Event:		Kunde/Veranstalter   Client/Organizer of the Event:	
Datum der Veranstaltung   Date of Event:			
Ebene C   Level C		Maßstab   Scale: 1:400 A4	
Planungsstand   State of Planning:		Dateiname   Filename: bcc_neu.vwx	
zuletzt bearbeitet von   Amended by:			
			
bcc Berlin Congress Center GmbH Alexanderstr. 11 10178 Berlin (Germany)			
Änderungen vorbehalten. Alle Maße sind vor Ort zu überprüfen. Diese Zeichnung ist Eigentum der bcc Berlin Congress Center GmbH. Sie ist urheberrechtlich geschützt und darf nur mit ausdrücklicher Genehmigung weiterverbreitet oder genutzt werden. Subject to change. All measures are to be checked on site. This drawing is property of the bcc Berlin Congress Center GmbH. It is proprietary and may not be duplicated or used without explicit permission.			